

S FACTSHEET KLEINE HALLE

KONTAKT
vermietung@suedpol-luzern.ch

Die Kleine Halle wird in erster Linie als Proberaum für Theater-, Tanz- und Musikproduktionen genutzt. Sie eignet sich aber auch für Workshops, Kurse, Showings, künstlerische Installationen und Seminare, für Feierlichkeiten und Tanzanlässe.

MIETKONDITIONEN		Preise exkl. technische Infrastruktur, Personalkosten und MwSt.
Kultur & Bildung		300.–
Firmen & Private		450.–

Zusätzliche Kosten nach Aufwand sind unten aufgeführt.

ALLGEMEINE INFOS		
Länge		13 m
Breite		8 m
Höhe		6 m
Grösse		104 m ²
Infrastruktur		fixe Tribüne Licht- und Tonanlage Tanzboden verfügbar heller Holzboden
Kapazität	120 59 Plätze	Stehplätze Tribünenbestuhlung (inkl. Zusatzreihe 78 Plätze)



TECHNIK		Preise pro Tag und exkl. MwSt.
Sprachtonanlage		150.–
Funkmikrofon & Headsets / Stk.		120.–
Redner*innenpult mit Mikrofon		180.–
Partytonanlage		300.–
Konzerttonanlage		400.–
Flutlicht		60.–

Lichtanlage		200.—
Projektor	7000 Ansi-Lumen	450.—
	3000 Ansi-Lumen Nahdistanz	150.—
	16:9 / 4.5 × 2.3 m	160.—
	4:3 / 3.9 × 2.9 m	100.—
Leinwand	4.6 × 2.7 m	160.—
Flügel Boston		200.—
Flügelstimmung		300.—

PERSONAL

Preise exkl. MwSt.

Vororganisation, Koordination		70.— pro Stunde
Betreuung Anlass		45.— pro Stunde
Ton-, Lichttechniker*in		
<i>Tagespauschale</i>		550.—
<i>Halbtagespauschale</i>		350.—
Stagehand		
<i>Tagespauschale</i>		350.—
<i>Halbtagespauschale</i>		200.—
Abendkasse / Garderobe		30.— pro Stunde
Securitas		60.— pro Stunde
Verlängerung Öffnungszeit ab 00:30 Uhr		50.— pro Stunde
Reinigung		pauschal 100.—

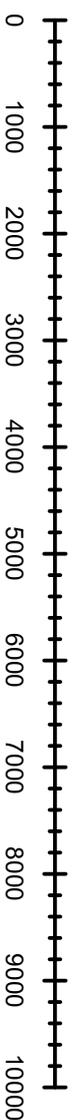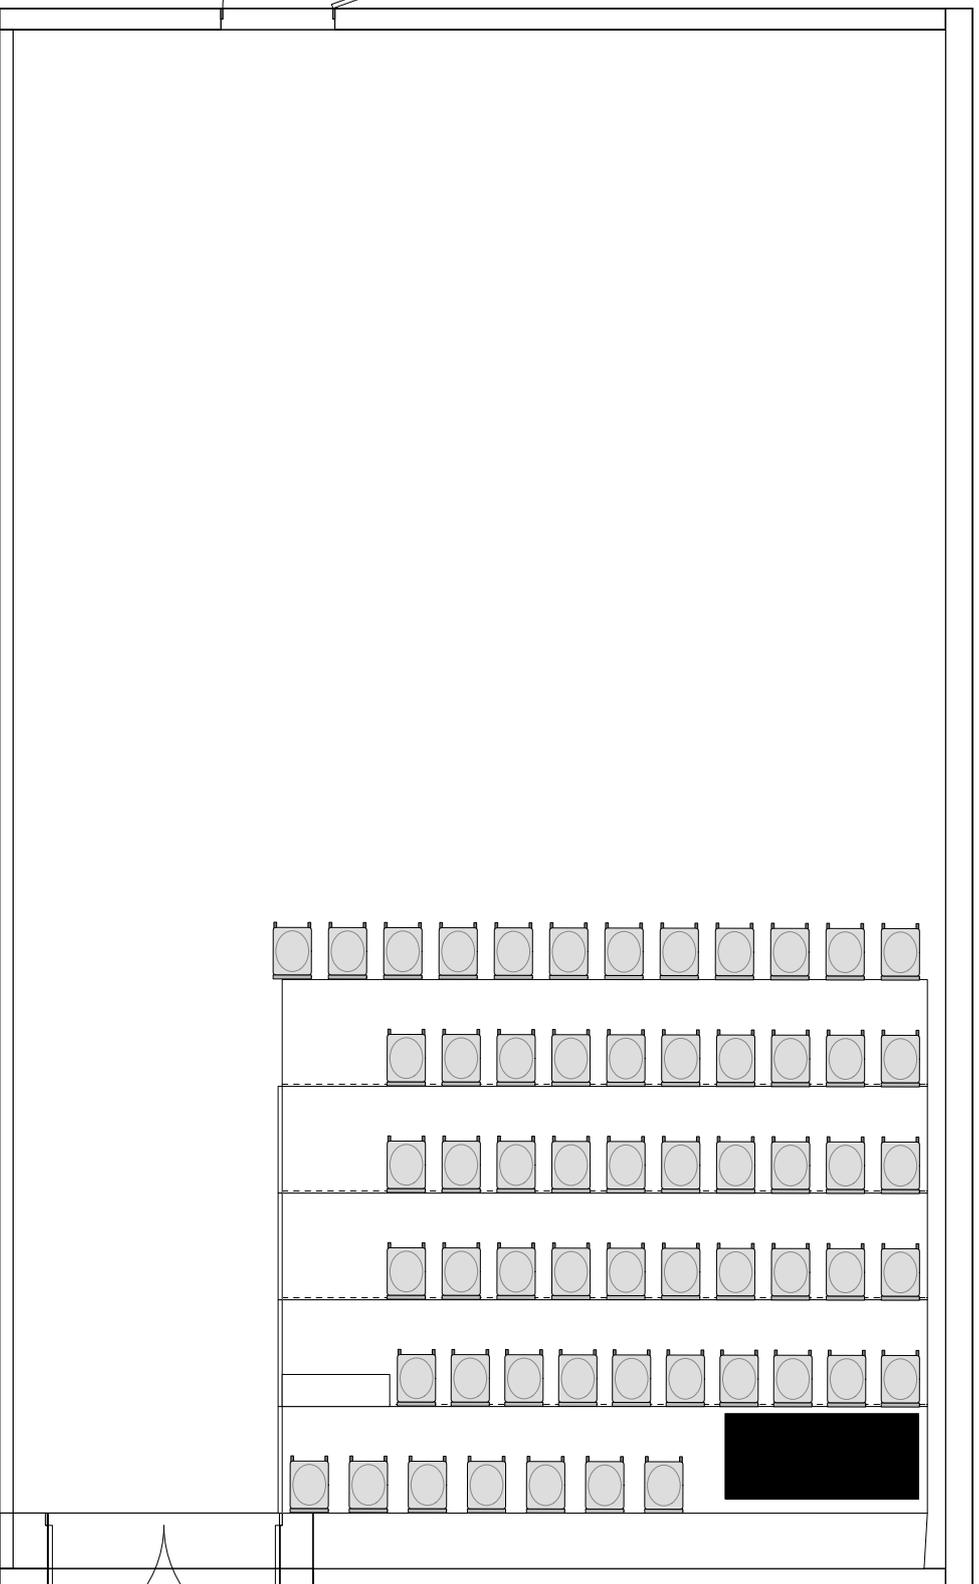

Legende

**Section: Tribüne
Chair Count: 59**



S SÜDPOL

File

Kleine Halle.vwx

Bearbeiter

Südpol

Projekt


Tribüne 59 Sp.

Skalierung

1:50


Datum

5.1.23

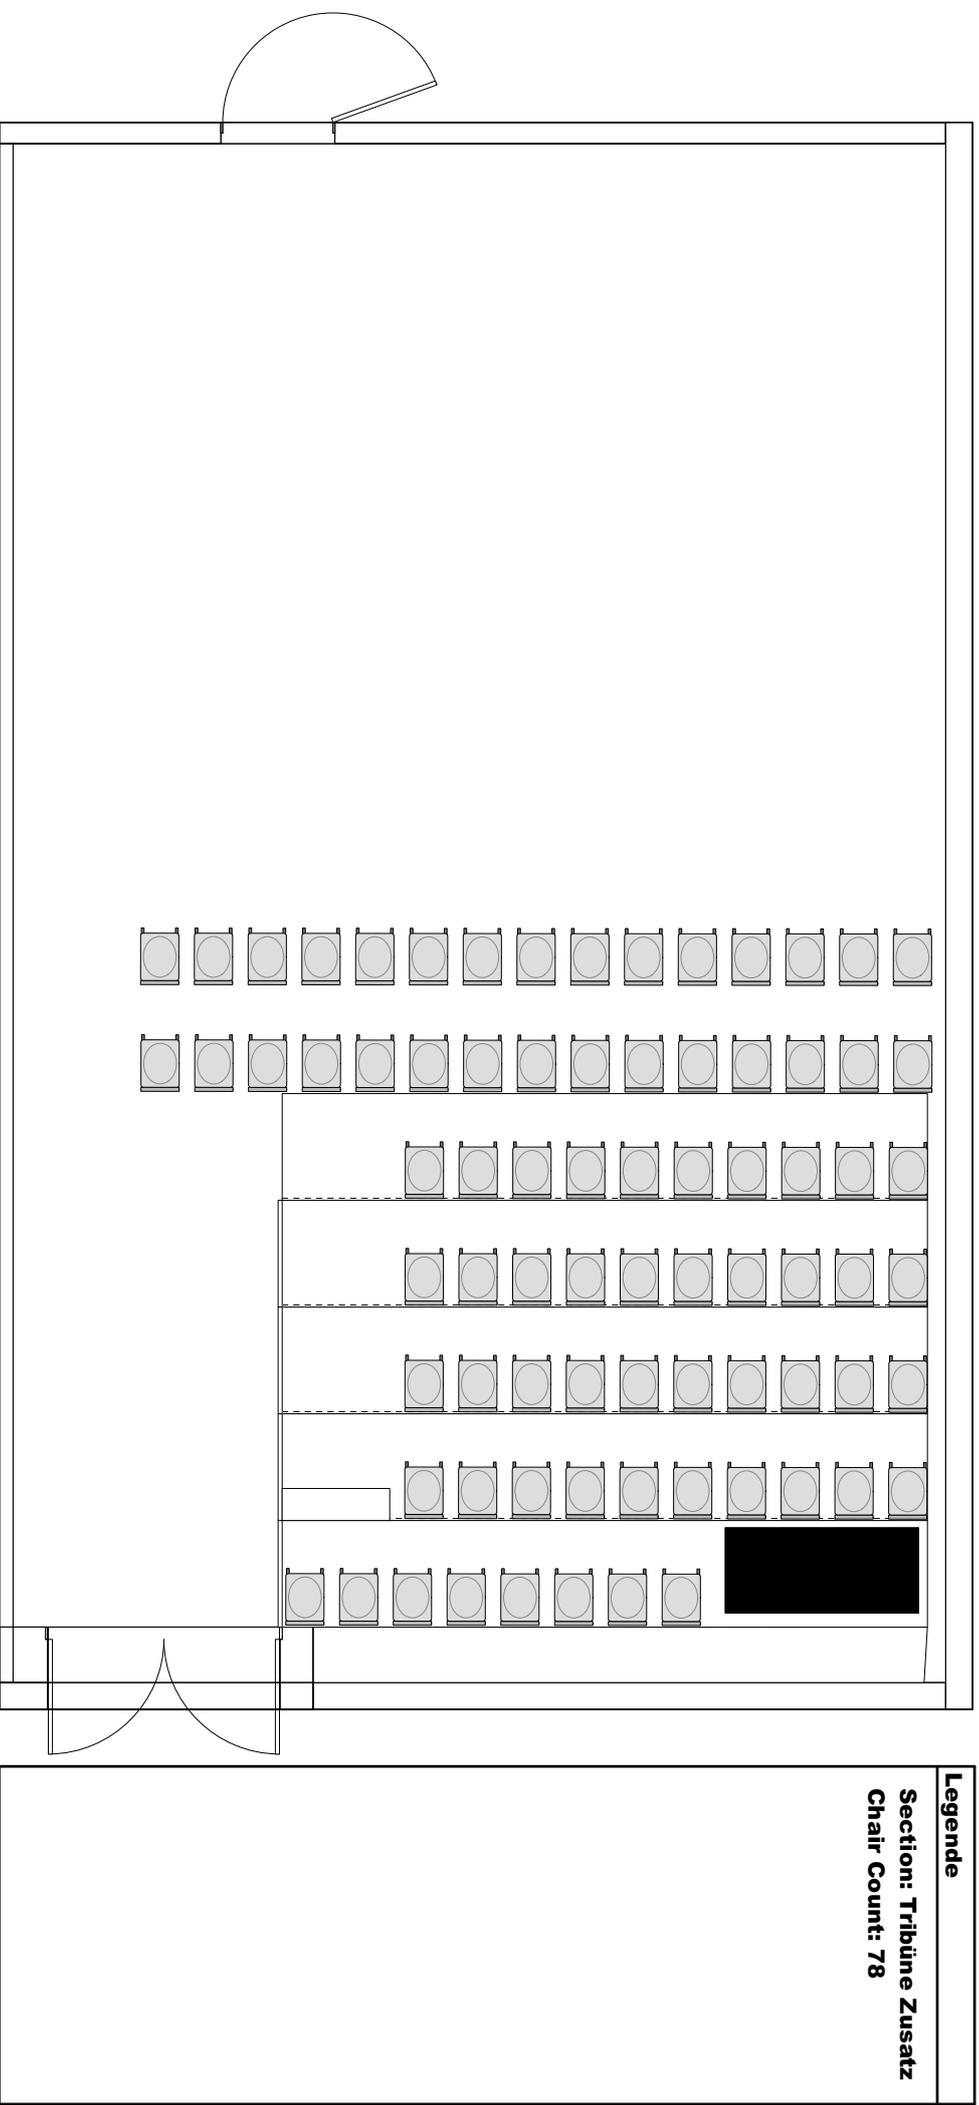

Legende

**Section: Tribüne Zusatz
Chair Count: 78**

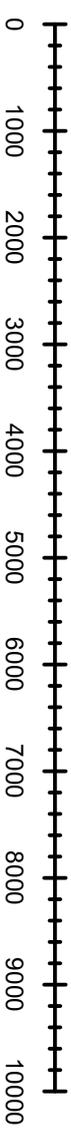

<h1>S SÜDPOL</h1>		File		Projekt	
		Kleine Halle.vwx		Tribüne 78 Sp.	
Bearbeiter		Südpol		Skalierung	
				1:50	
				Datum	
				5.1.23	