

S FACTSHEET SHEDHALLE

KONTAKT
vermietung@suedpol-luzern.ch

Die Shedhalle ist der Mittelpunkt vom Südpol. Sie ist multifunktional und beherbergt eine grosse Bar. Im Alltag bedienen wir dort unsere Gäste im Mittagsbistro oder empfangen Besucher*innen für Veranstaltungen in der Grossen Halle. Auch wird die Shedhalle häufig als Spielort für Konzerte und Performances genutzt. Sie eignet sich auch hervorragend für Apéros, künstlerische Installationen, Lesungen und Feierlichkeiten mit Catering.

MIETKONDITIONEN

Preise exkl. technische Infrastruktur, Personalkosten und MwSt.

Kultur & Bildung 450.—

Firmen & Private 650.—

Bei einer Miete mit Catering ab 50 Personen entfallen die Mietkosten für die Shedhalle. Die Nutzung der Tische und Stühle sowie des Standardlichts ist im Mietpreis inbegriffen. Zusätzliche Kosten nach Aufwand sind unten aufgeführt.

ALLGEMEINE INFOS

Länge 26 m

Breite 10 m

Lichte Höhe 4.5 m

Grösse 260 m²

Infrastruktur fixe Bühne B 5 m × T 4 m × H 0.6 m
Licht- und Tonanlage
Betonboden grau

Kapazität 480 Stehplätze
100 Plätze Reihenbestuhlung
max. 200 Plätze Bankettbestuhlung

TECHNIK

Preise pro Tag und exkl. MwSt.

Sprachtonanlage 150.—


Funkmikrofon & Headsets / Stk. 120.—

Redner*innenpult mit Mikrofon 180.—



Partytonanlage 300.—

Konzerttonanlage	400.—
Party- / Konzertlicht	300.—
Projektor & Leinwand	150.—


PERSONAL		Preise exkl. MwSt.
Vororganisation, Koordination	70.— pro Stunde	
Betreuung Anlass	45.— pro Stunde	
Ton-, Lichttechniker*in		
<i>Tagespauschale</i>	550.—	
<i>Halbtagespauschale</i>	350.—	
Stagehand		
<i>Tagespauschale</i>	350.—	
<i>Halbtagespauschale</i>	200.—	
Abendkasse / Garderobe	30.— pro Stunde	
Securitas	60.— pro Stunde	
Verlängerung Öffnungszeit ab 00:30 Uhr	50.— pro Stunde	
Reinigung	pauschal 150.—	

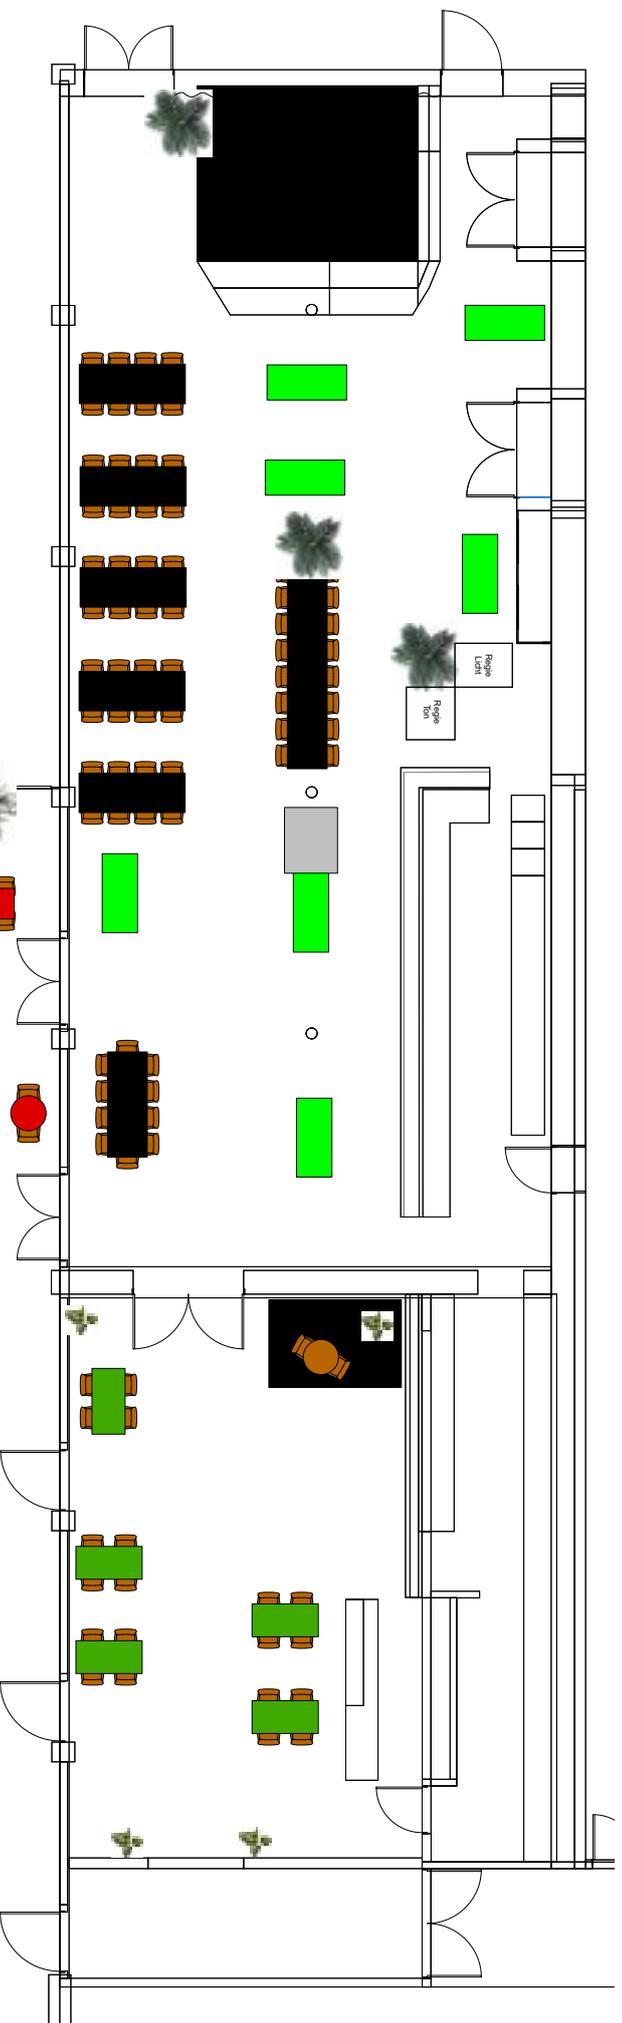

Legende

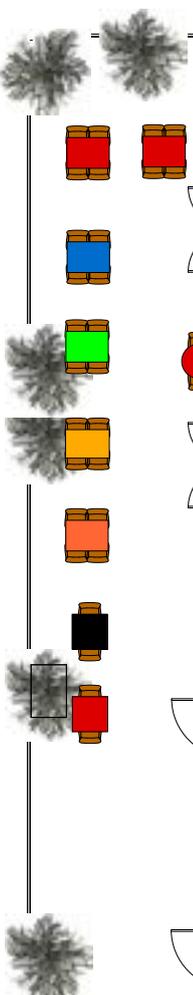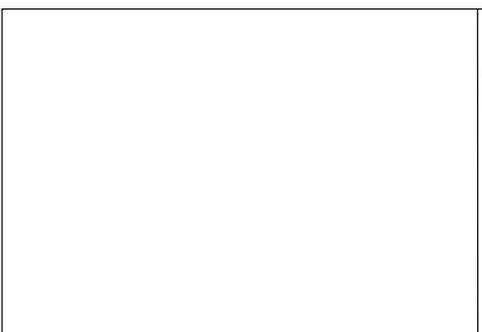

0 1000 2000 3000 4000 5000 6000 7000 8000 9000 10000

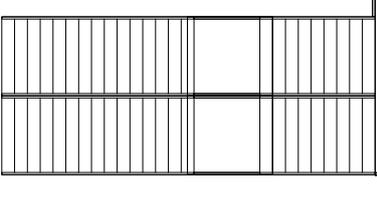

S SÜDPOL

File	Shedhalle.wvx		Projekt	Mittags Bistro	
Bearbeiter	Südpol		Skalierung	1:100	Datum
					6.1.23