


# S FACTSHEET THEKE

KONTAKT  
[vermietung@suedpol-luzern.ch](mailto:vermietung@suedpol-luzern.ch)

Die Theke ist unser neuester Zuwachs. Die kleine Bar eignet sich vor allem für kleinere Veranstaltungen wie Degustationen oder andere Food-Events sowie für Apéros im familiären Rahmen. Veranstaltungstechnik und eine kleine Bühne sind vorhanden.

## ALLGEMEINE INFOS

Breite	7 m
Länge	14 m
Lichte Höhe	3.5 m
Infrastruktur	fixe Bühne B 3m × T 2m × H 0.3m Licht- und Tonanlage Betonboden grau

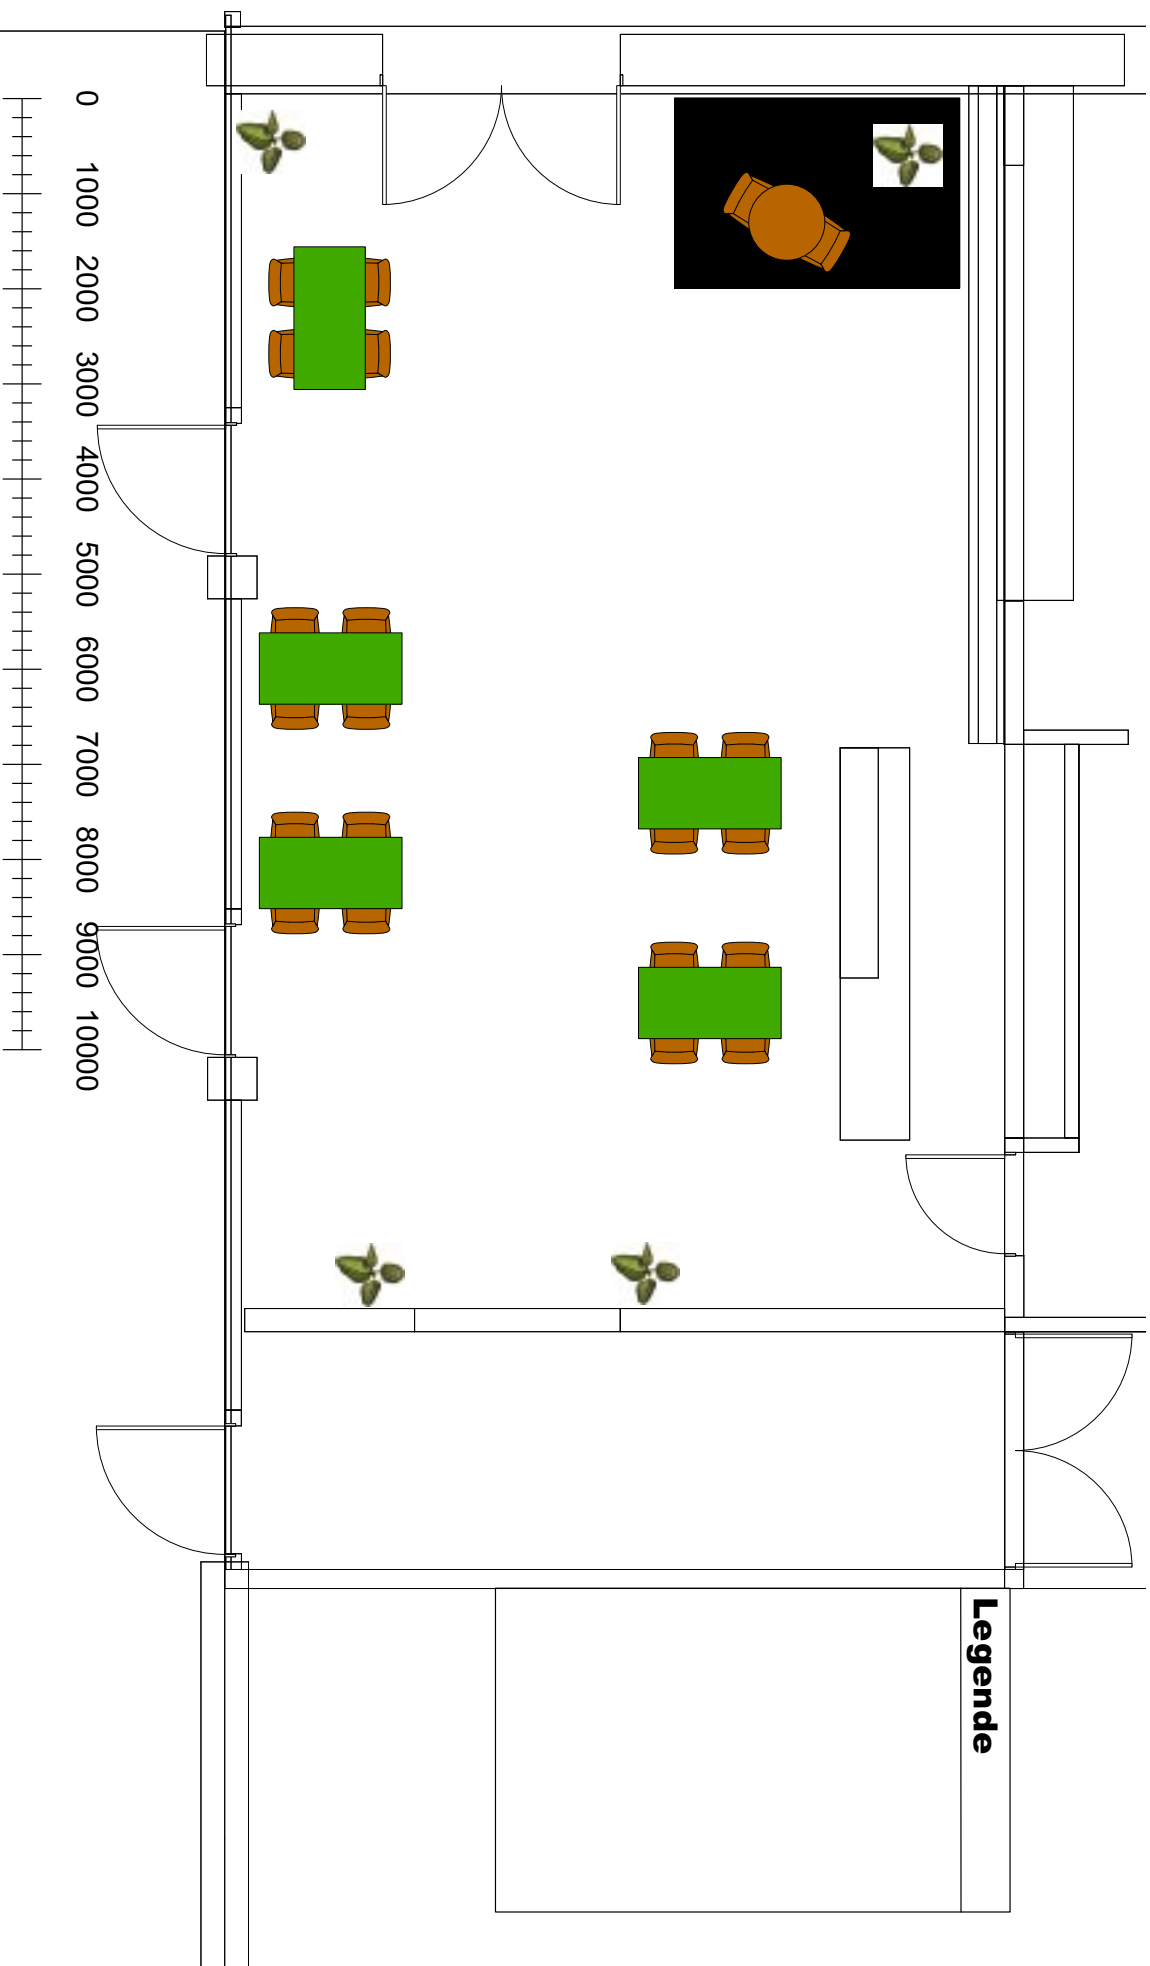

**Legende**

# S SÜDPOL

<b>File</b>	<b>Theke.vwx</b>		<b>Projekt</b>	<b>Mittags Bistro</b>	
<b>Bearbeiter</b>	<b>Südpol</b>		<b>Skalierung</b>	<b>Datum</b>	
			<b>1:50</b>	<b>6.1.23</b>	